



Gewerbeeinheit 3	238,12 m²
Gewerbeeinheit 4	238,67 m²
Technikräume	8,49 m²
Verkehrsfläche	106,12 m² 591,40 m²

Diese Zeichnung ist urheberrechtlich geschützt. Bei Weitergabe - auch auszugsweise - ist die rewa Planungsgesellschaft mbH als Urheber auf dem Plan zu vermerken!			
Bauvorhaben ROGO 100 - Revitalisierung der ehem. ROGO-Werke Erlbacher Straße 2 09353 Oberlungwitz		Bauherr Property-Pool Spreewald GmbH Bonnaskenstraße 18, 03044 Cottbus	
Plannamen Grundriss 1. Obergeschoss - Vermarktung		Maßstab 1:100	Erst. Datum 26-06-30
		 	

Die Abbildungen geben im Wesentlichen die geplante Art der Ausführung wieder, sie können für Details und Art der Objekte nicht verbindlich sein. In den Plänen dargestellte Möblierungen sind beispielhaft und nicht Gegenstand des Leistungsumfanges. Einbaumöbel o.ä. sollten nur nach einem örtlichen Aufmaß des fertiggestellten Bauwerkes bestellt und angefertigt werden. Im Rahmen der detaillierten Ausführungsplanung können sich Abweichungen bei den Wohnflächen ergeben.

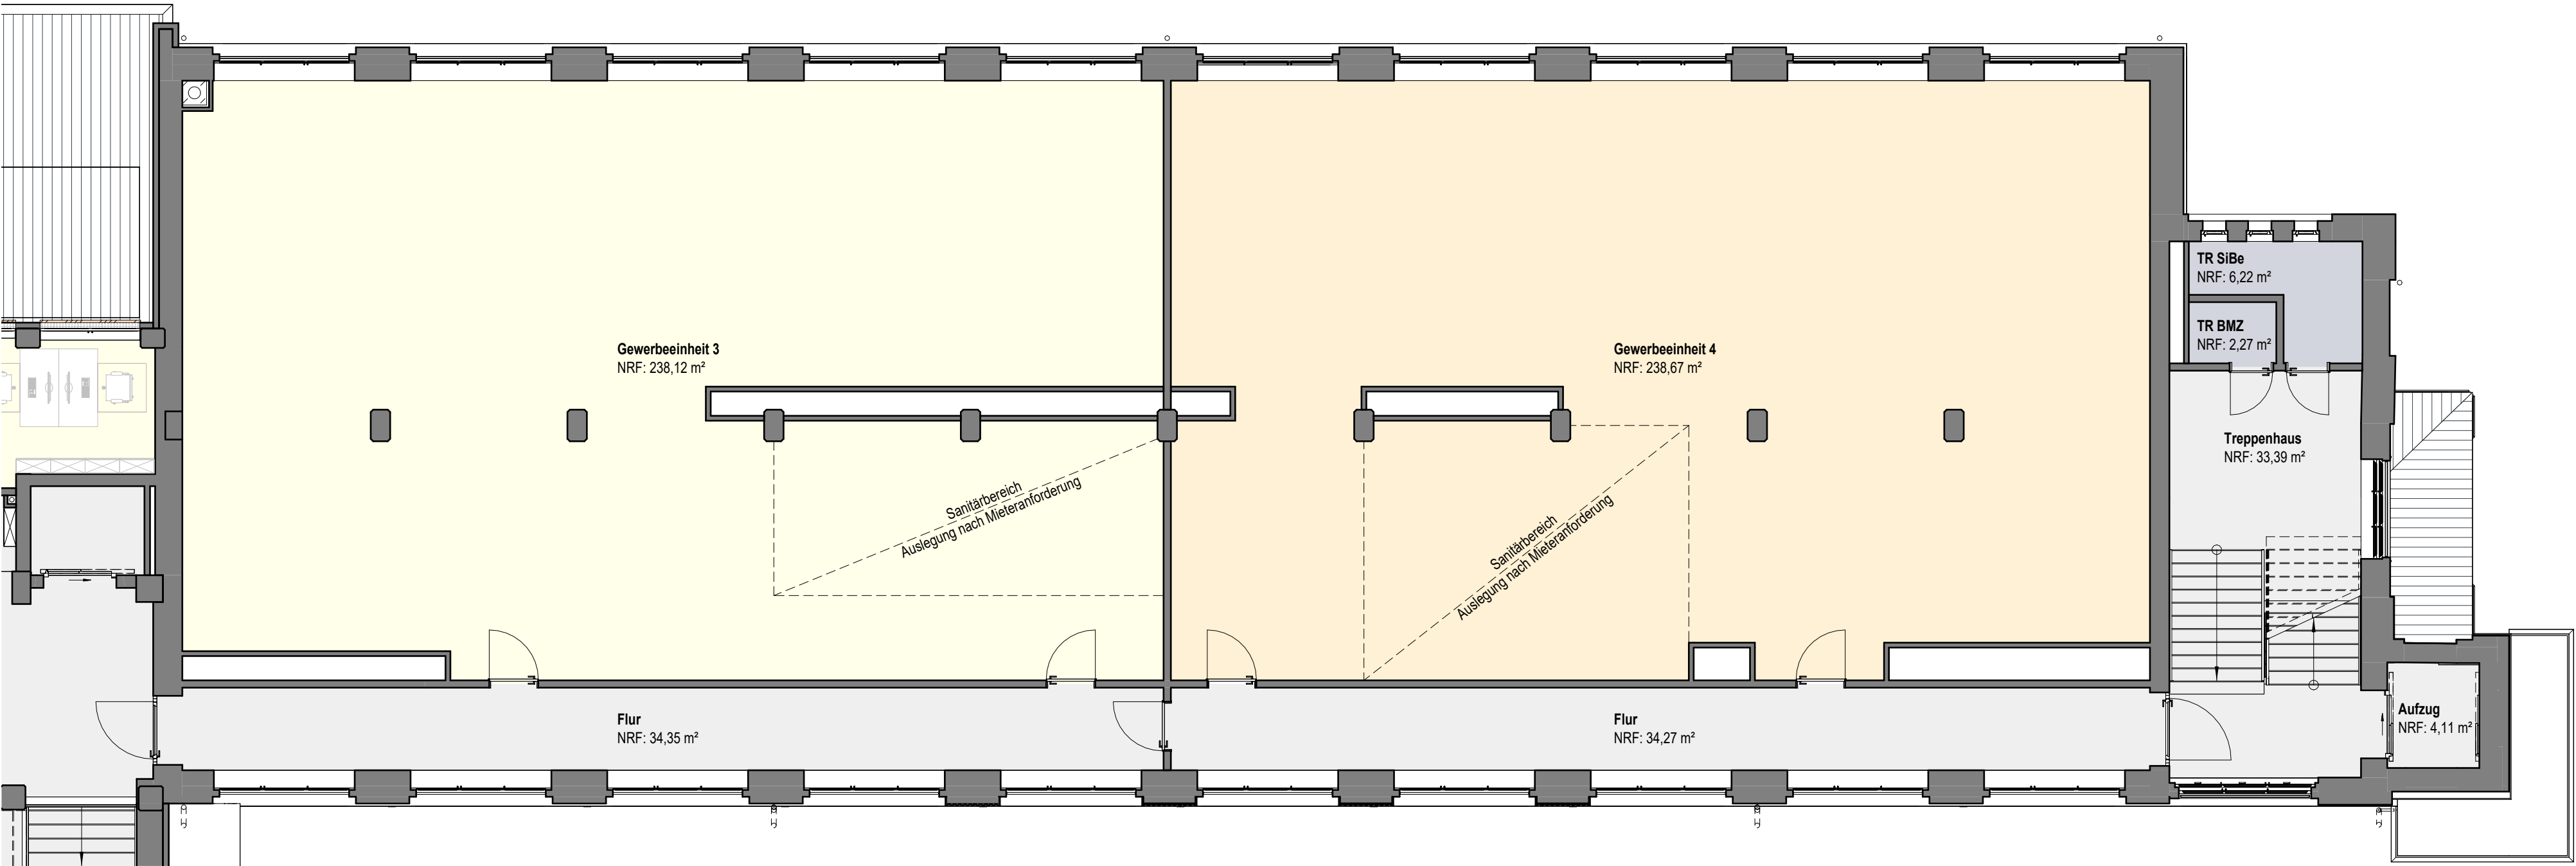

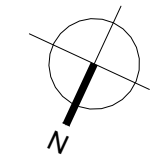

Speisesaal
(Gebäude XIII)

Graue Fabrik
(Gebäude II)

Rote Fabrik
(Gebäude I)

Gewerbeeinheit 5	95,35 m²
Gewerbeeinheit 6	94,04 m²
Gewerbeeinheit 7	94,03 m²
Gewerbeeinheit 8	93,91 m²
Gewerbeeinheit 9	94,29 m²
Lager / Abstellräume	4,74 m²
Verkehrsfläche	109,73 m² 586,09 m²

Bauvorhaben
**ROGO 100 - Revitalisierung
der ehem. ROGO-Werke**
Erlbacher Straße 2 | 09353 Oberlungwitz

Bauherr
Property-Pool Spreewald GmbH
Bonnaskenstraße 18, 03044 Cottbus



Plannamen
Grundriss 2. Obergeschoss - Vermarktung

Maßstab
1:100

Erst. Datum
26-06-30

Die Abbildungen geben im Wesentlichen die geplante Art der Ausführung wieder, sie können für Details und Art der Objekte nicht verbindlich sein. In den Plänen dargestellte Mitblierungen sind beispielhaft und nicht Gegenstand des Leistungsumfanges. Einbaumöbel o.ä. sollten nur nach einem örtlichen Aufmaß des fertiggestellten Bauwerkes bestellt und angefertigt werden. Im Rahmen der detaillierten Ausführungsplanung können sich Abweichungen bei den Wohnflächen ergeben.

