

Speisesaal
(Gebäude XIII)

Graue Fabrik
(Gebäude II)

Rote Fabrik
(Gebäude I)

Gewerbeeinheit 1	596,54 m²
Lager / Abstellräume	18,59 m²
Mehrzweckräume	10,48 m²
Technikräume	45,00 m²
Verkehrsfläche	162,20 m²
	832,81 m²

Bauvorhaben
**ROGO 100 - Revitalisierung
der ehem. ROGO-Werke**
Erlbacher Straße 2 | 09353 Oberlungwitz

Planname
Grundriss Erdgeschoss - Vermarktung


Bauherr
Property-Pool Spreewald GmbH
Bonnaskenstraße 18, 03044 Cottbus


Maßstab
1:100

Erst. Datum
26-06-30

ARCHITEKTEN + INGENIEURE

Die Abbildungen geben im Wesentlichen die geplante Art der Ausführung wieder, sie können für Details und Art der Objekte nicht verbindlich sein. In den Plänen dargestellte Möblierungen sind beispielhaft und nicht Gegenstand des Leistungs-
umfangs. Einbaumöbel o.ä. sollten nur nach einem örtlichen Aufmaß des fertiggestellten Bauwerkes bestellt und angefertigt werden. Im Rahmen der detaillierten Ausführungsplanung können sich Abweichungen bei den Wohnflächen ergeben.

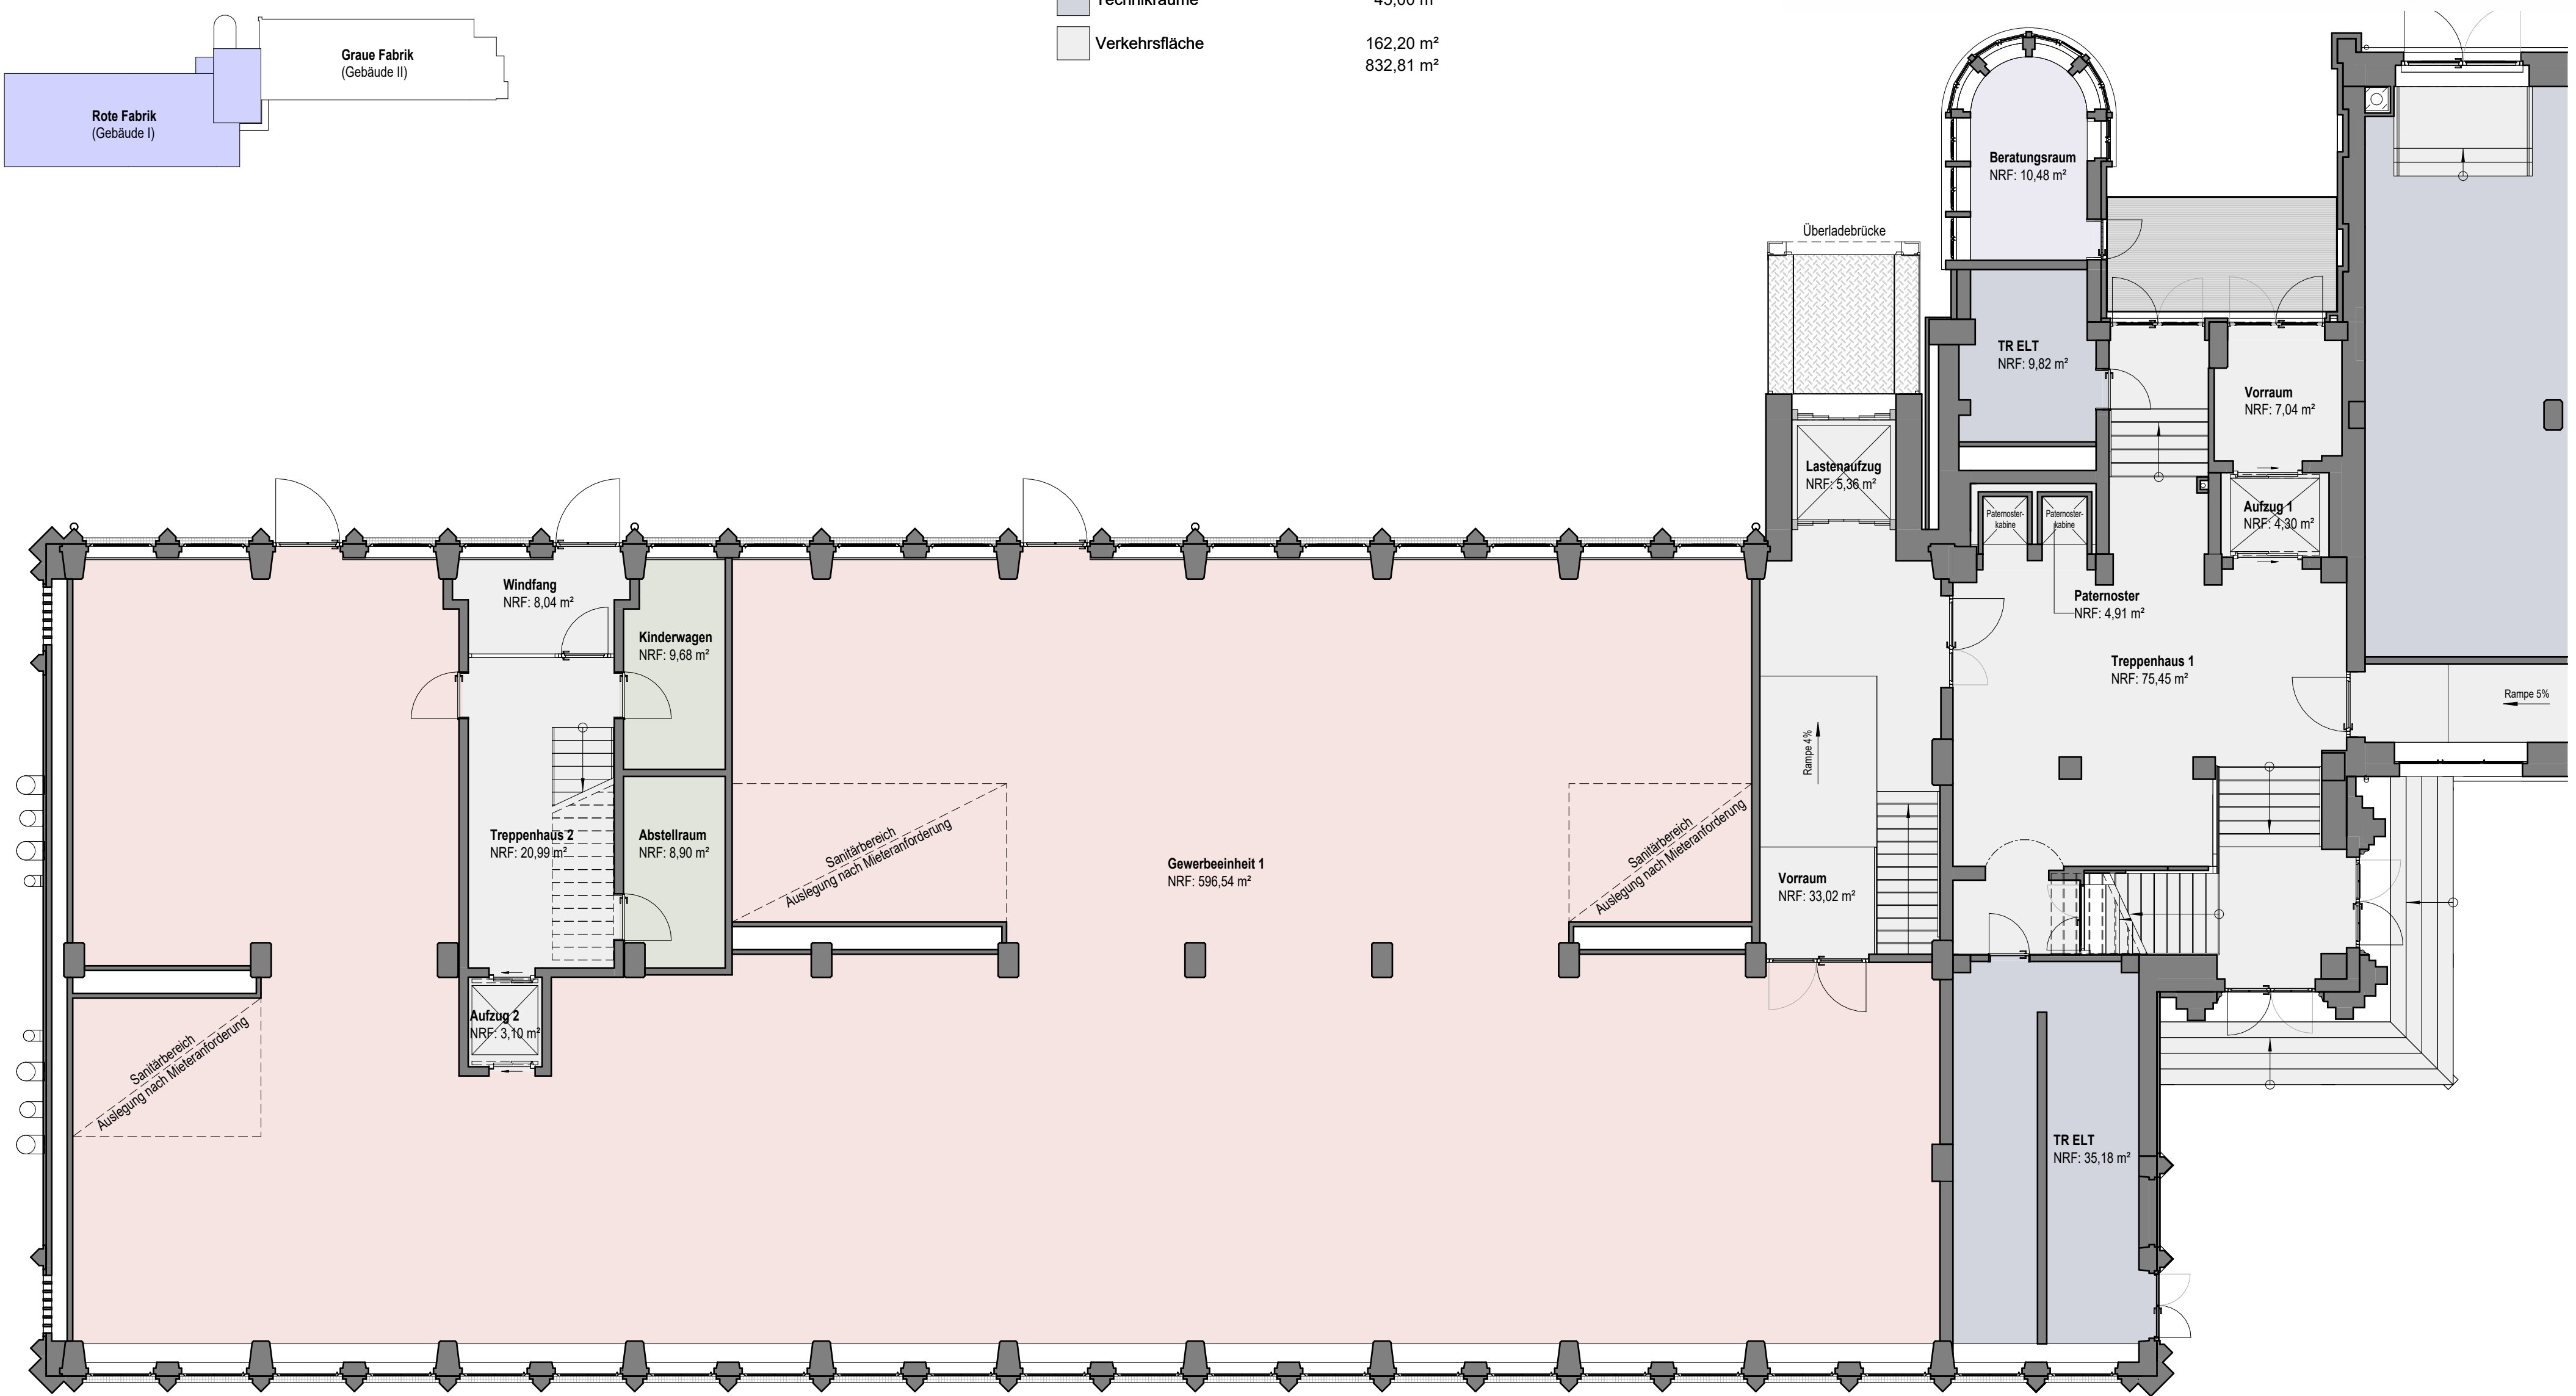

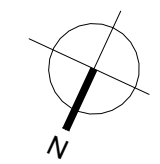

Speisesaal
(Gebäude XIII)

Graue Fabrik
(Gebäude II)

Rote Fabrik
(Gebäude I)

Gewerbeeinheit 2	685,27 m²
Gewerbeeinheit 3	21,25 m²
Verkehrsfläche	117,54 m² 824,06 m²

Bauvorhaben
**ROGO 100 - Revitalisierung
der ehem. ROGO-Werke**
Erlbacher Straße 2 | 09353 Oberlungwitz


Bauherr
Property-Pool Spreewald GmbH
Bonnaskenstraße 18, 03044 Cottbus


Plannamen
Grundriss 1. Obergeschoss - Vermarktung

Maßstab
1:100

Erst. Datum
26-06-30

Die Abbildungen geben im Wesentlichen die geplante Art der Ausführung wieder, sie können für Details und Art der Objekte nicht verbindlich sein. In den Plänen dargestellte Möblierungen sind beispielhaft und nicht Gegenstand des Leistungsumfangs. Einbaumöbel o.ä. sollten nur nach einem örtlichen Aufmaß des fertiggestellten Bauwerkes bestellt und angefertigt werden. Im Rahmen der detaillierten Ausführungsplanung können sich Abweichungen bei den Wohnflächen ergeben.

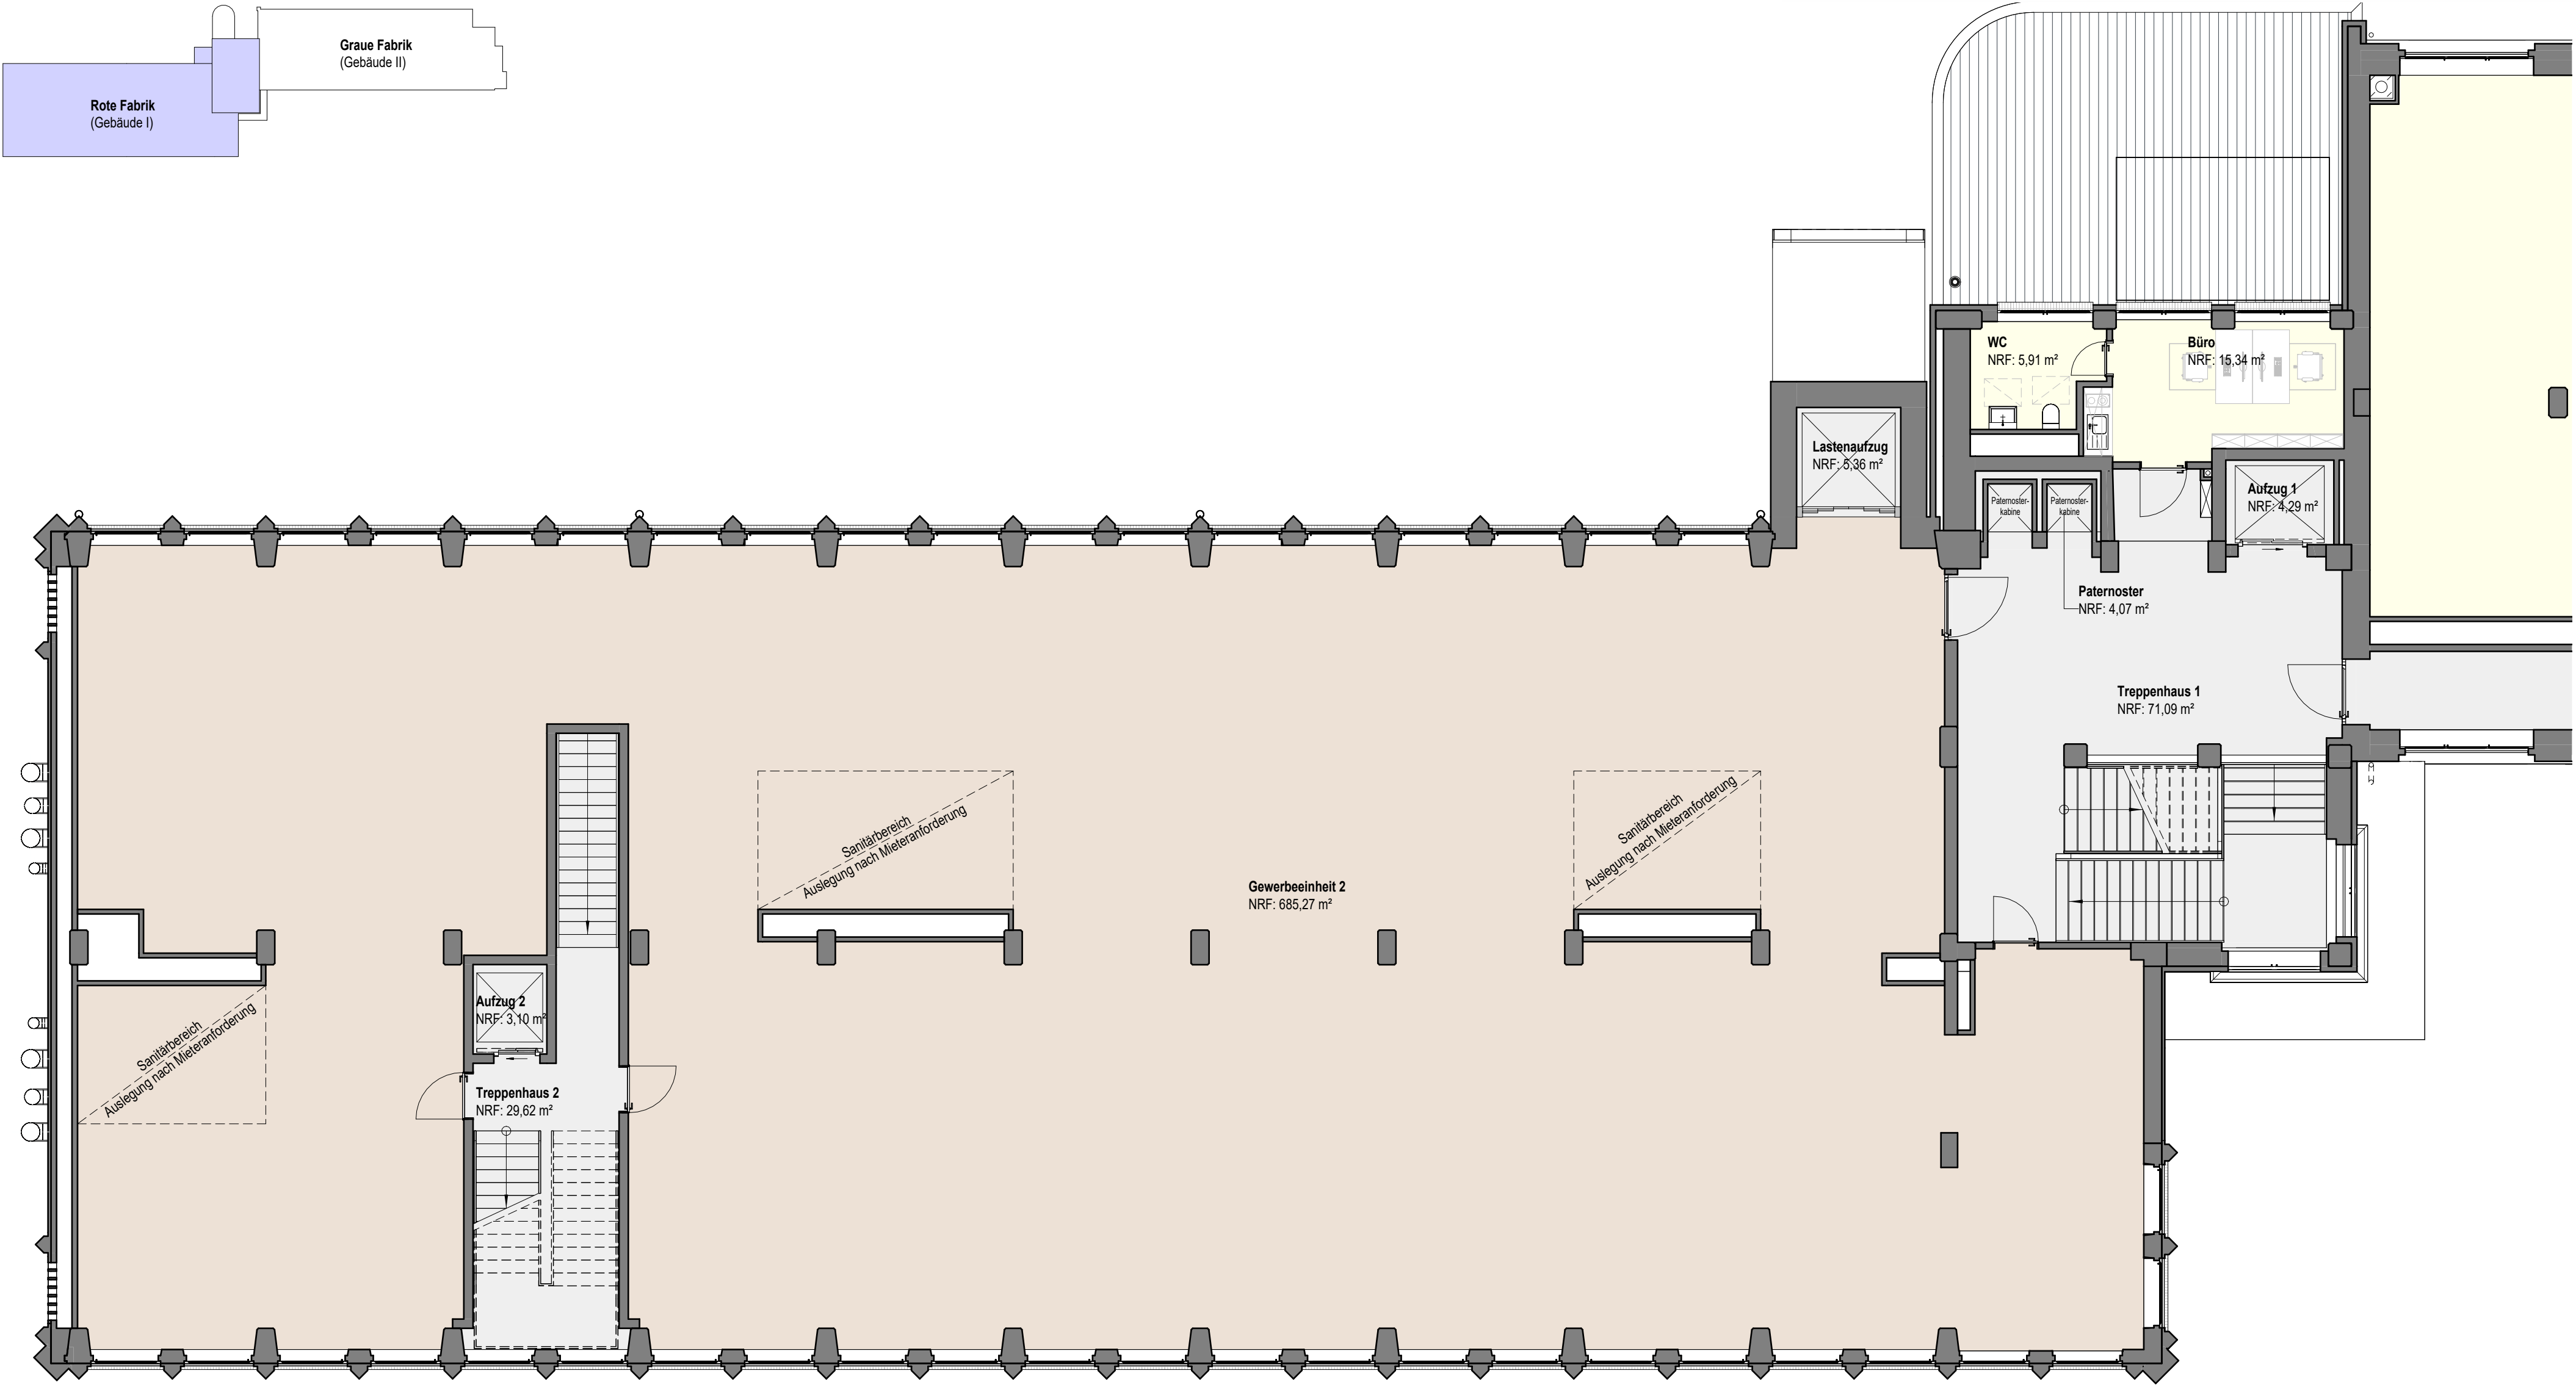

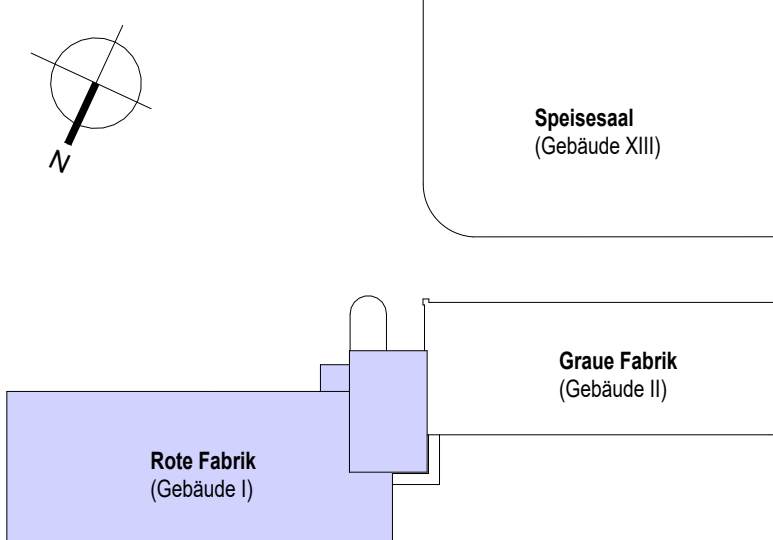

	Gewerbereinheit 4	408,96 m²
	Gewerbereinheit 5	279,04 m²
	Gewerbereinheit 6	21,30 m²
	Technikräume	2,68 m²
	Verkehrsfläche	109,20 m² 821,18 m²

Bauvorhaben

ROGO 100 - Revitalisierung
der ehem. **ROGO-Werke**
Erlbacher Straße 2 | 09353 Oberlungwitz

Bauherr

Property-Pool Spreewald GmbH
Bonnaskenstraße 18, 03044 Cottbus

Planname

Grundriss 2. Obergeschoss - Vermarktung

Maßstab


1:100


Erst. Datum

26-06-30


rewo
ARCHITEKTEN + INGENIEURE

Die Abbildungen geben im Wesentlichen die geplante Art der Ausführung wieder, sie können für Details und Art der Objekte nicht verbindlich sein. In den Plänen dargestellte Möblierungen sind beispielhaft und nicht Gegenstand des Leistungsumfanges. Einbaumöbel o.ä. sollten nur nach einem örtlichen Aufmaß des fertiggestellten Bauwerkes bestellt und angefertigt werden. Im Rahmen der detaillierten Ausführungsplanung können sich Abweichungen bei den Wohnflächen ergeben.

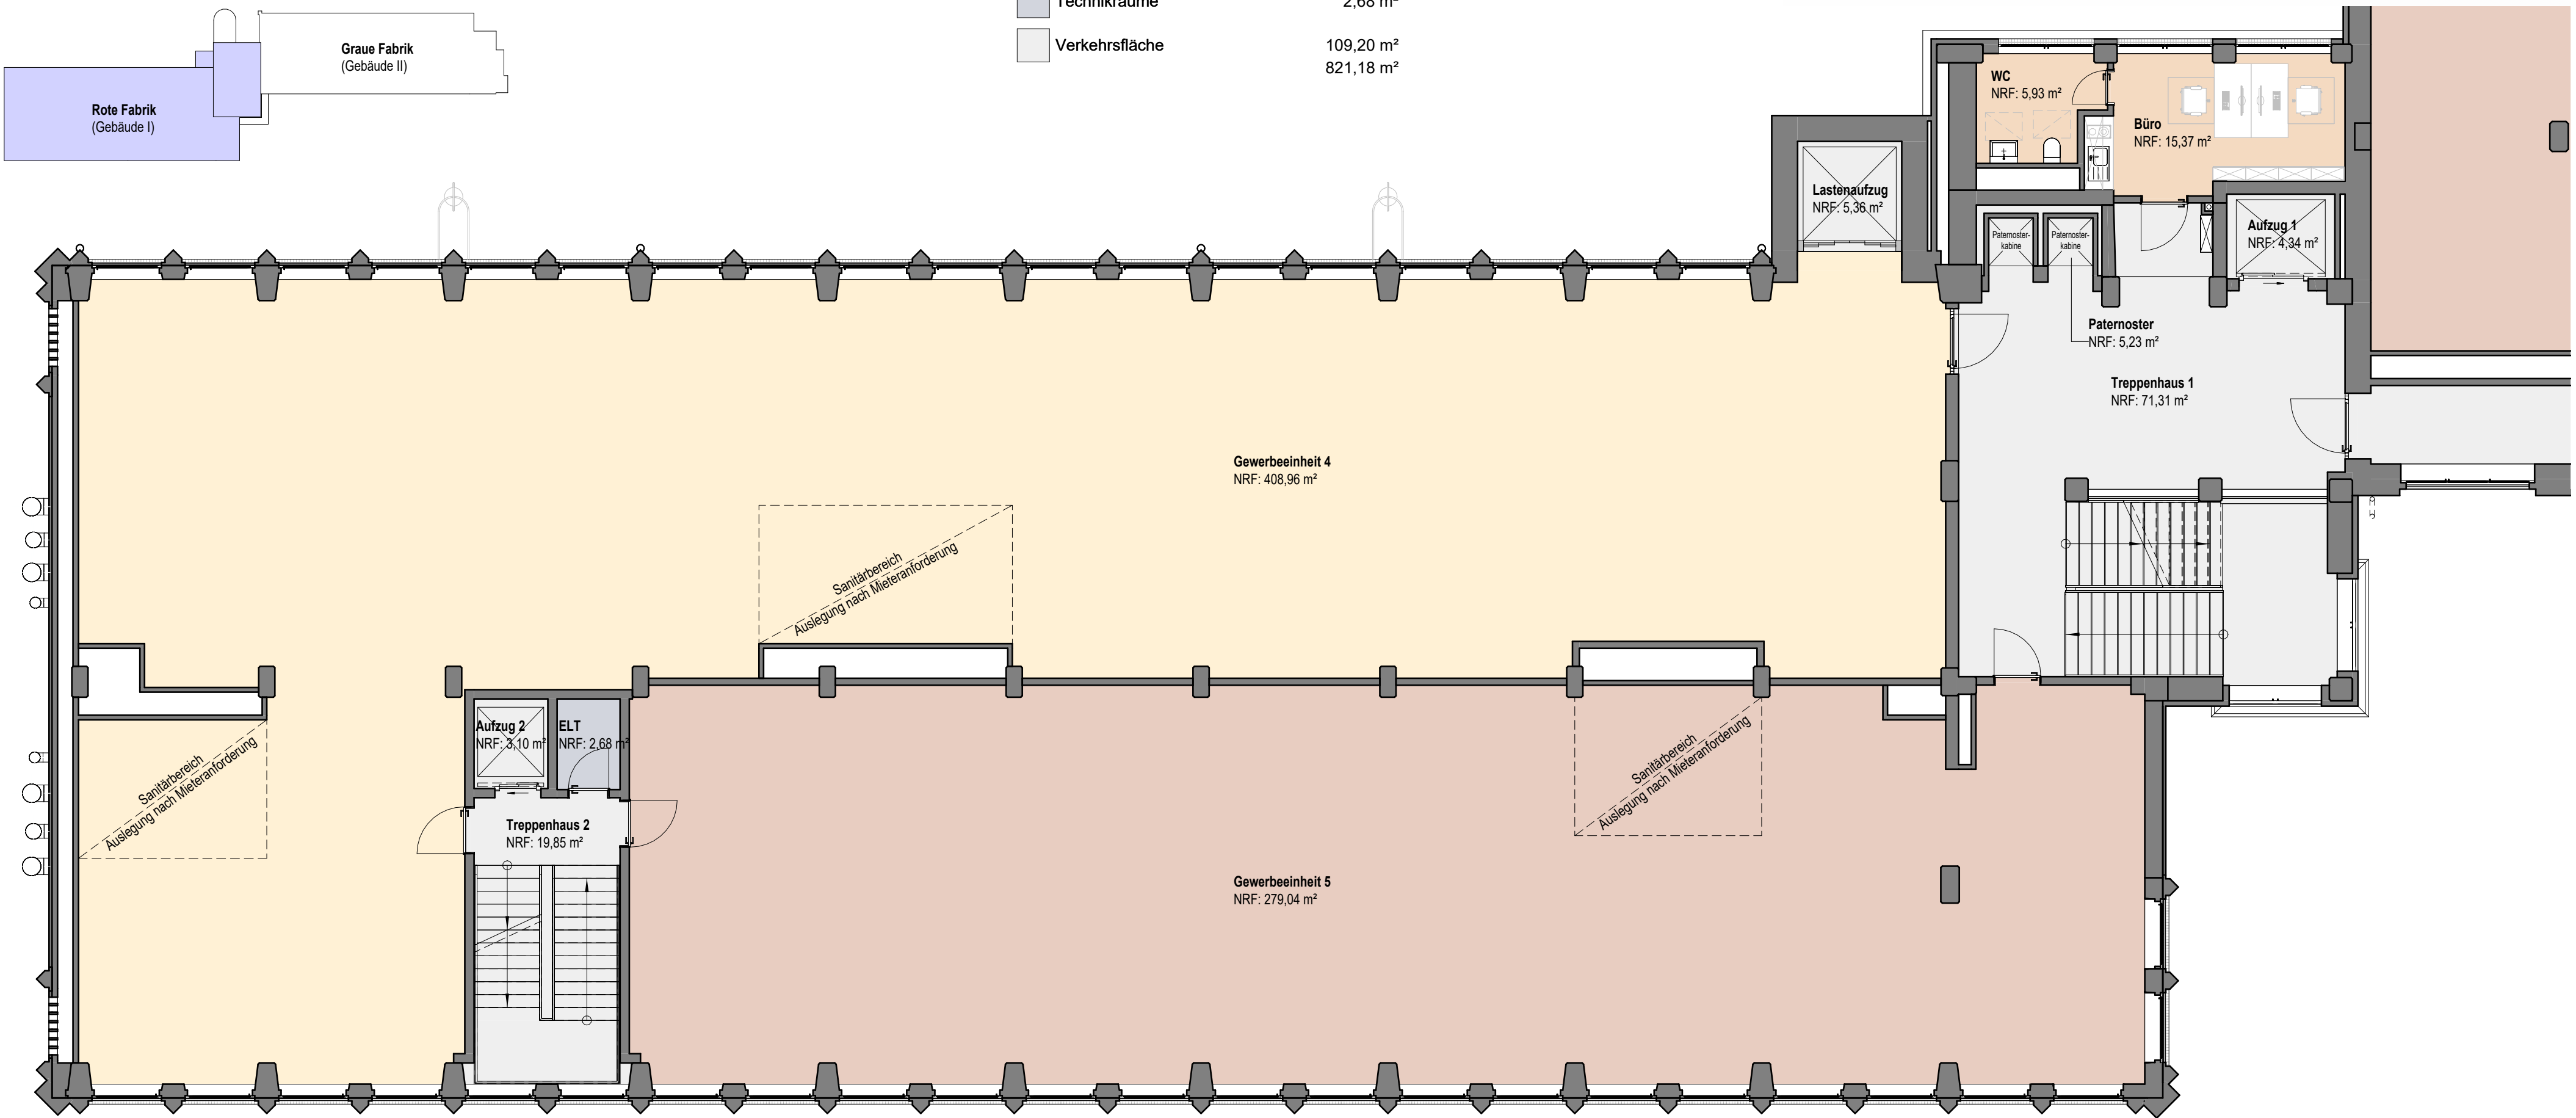

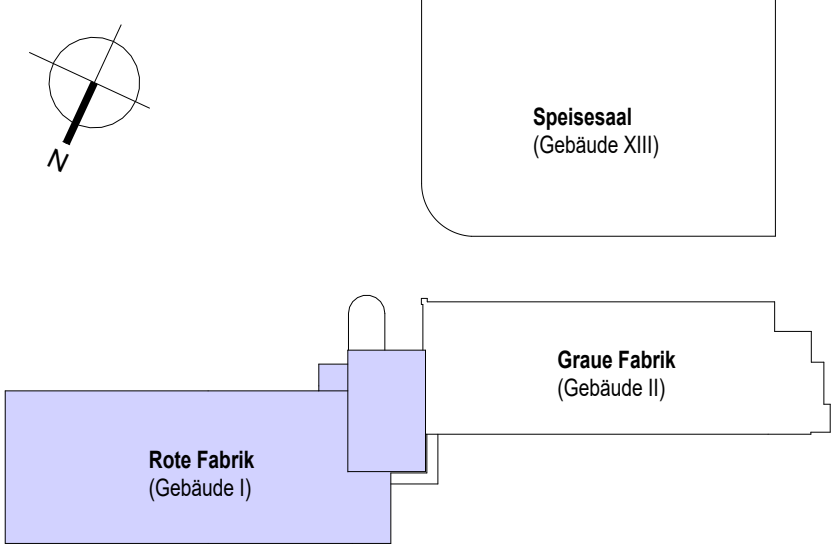

Gewerbeeinheit 7	207,13 m²
Gewerbeeinheit 8	100,11 m²
Gewerbeeinheit 9	92,04 m²
Gewerbeeinheit 10	104,13 m²
Gewerbeeinheit 11	113,25 m²
Gewerbeeinheit 12	21,44 m²
Verkehrsfläche	173,70 m²
	811,81 m²

Bauvorhaben ROGO 100 - Revitalisierung der ehem. ROGO-Werke Erlbacher Straße 2 09353 Oberlungwitz	Bauherr Property-Pool Spreewald GmbH Bonnaskenstraße 18, 03044 Cottbus		 
	Plannamen Grundriss 3. Obergeschoss - Vermarktung	Maßstab 1:100	Erst. Datum 26-06-30

Diese Zeichnung ist urheberrechtlich geschützt. Bei Weitergabe - auch auszugsweise - ist die rewa Planungsgesellschaft mbH als Urheber auf dem Plan zu vermerken!
Die Abbildungen geben im Wesentlichen die geplante Art der Ausführung wieder, sie können für Details und Art der Objekte nicht verbindlich sein. In den Plänen dargestellte Möblierungen sind beispielhaft und nicht Gegenstand des Leistungsumfanges. Einbaumöbel o.ä. sollten nur nach einem örtlichen Aufmaß des fertiggestellten Bauwerkes bestellt und angefertigt werden. Im Rahmen der detaillierten Ausführungsplanung können sich Abweichungen bei den Wohnflächen ergeben.

