


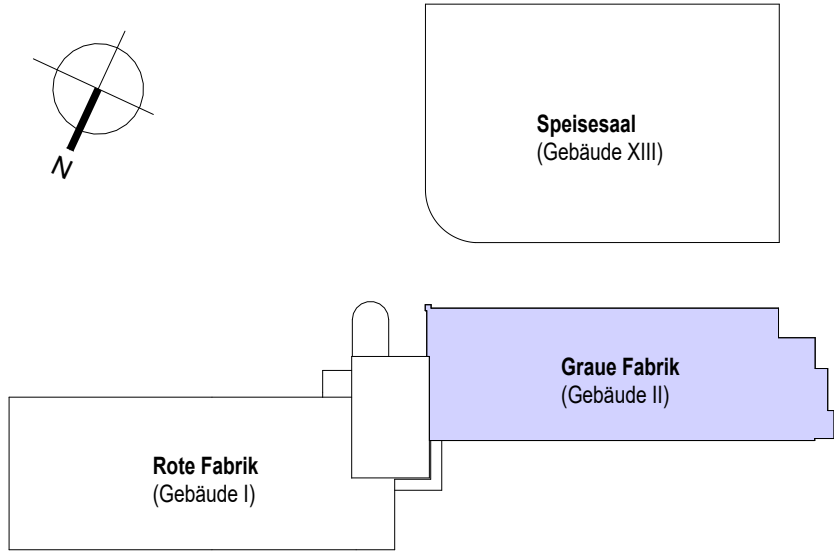

Lager / Abstellräume	14,81 m²
Verkehrsfläche	78,32 m²
Wohneinheit 1	90,94 m²
Wohneinheit 2	89,04 m²
Wohneinheit 3	103,40 m²
Wohneinheit 4	104,12 m²
Wohneinheit 5	90,87 m²
	571,50 m²

Diese Zeichnung ist urheberrechtlich geschützt. Bei Weitergabe - auch auszugsweise - ist die rewa Planungsgesellschaft mbH als Urheber auf dem Plan zu vermerken!

Bauvorhaben
**ROGO 100 - Revitalisierung
der ehem. ROGO-Werke**
Erlbacher Straße 2 | 09353 Oberlungwitz

Planname
Grundriss 3. Obergeschoss - Vermarktung




Bauherr
Property-Pool Spreewald GmbH
Bonnaskenstraße 18, 03044 Cottbus

Maßstab
1:100

Erst. Datum
26-06-30

rewa
ARCHITEKTEN + INGENIEURE

Die Abbildungen geben im Wesentlichen die geplante Art der Ausführung wieder, sie können für Details und Art der Objekte nicht verbindlich sein. In den Plänen dargestellte Möblierungen sind beispielhaft und nicht Gegenstand des Leistungsumfangs. Einbaumöbel o.ä. sollten nur nach einem örtlichen Aufmaß des fertiggestellten Bauwerkes bestellt und angefertigt werden. Im Rahmen der detaillierten Ausführungsplanung können sich Abweichungen bei den Wohnflächen ergeben.

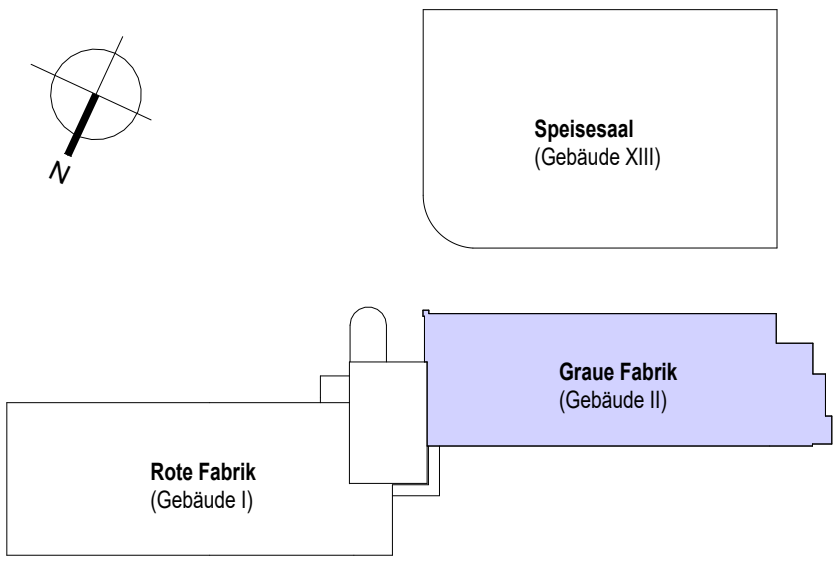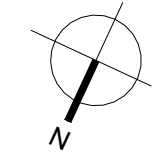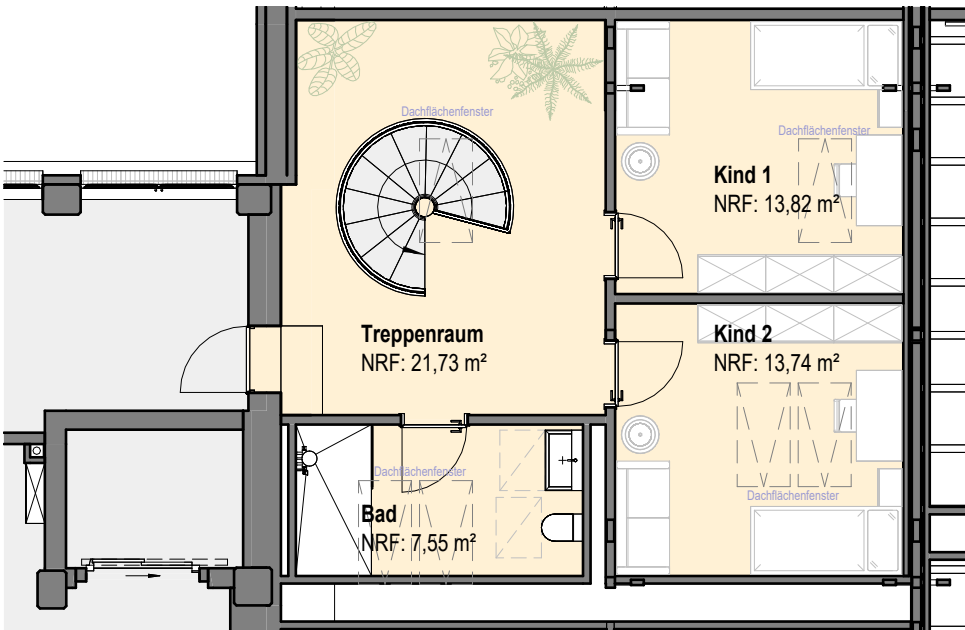

Technikräume	9,97 m²
Verkehrsfläche	60,09 m²
Wohneinheit 6	84,50 m²
Wohneinheit 7	149,65 m²
Wohneinheit 8	149,93 m²
Wohneinheit 9	86,89 m²
	541,03 m²

Bauvorhaben
**ROGO 100 - Revitalisierung
der ehem. ROGO-Werke**
Erlbacher Straße 2 | 09353 Oberlungwitz

Bauherr
Property-Pool Spreewald GmbH
Bonnaskenstraße 18, 03044 Cottbus

Planname
Grundriss 4. Obergeschoss / Dachgeschoss - Vermarktung

Maßstab
1:100


Erst. Datum
26-06-30

rewo
ARCHITEKTEN + INGENIEURE

ROGO

Die Abbildungen geben im Wesentlichen die geplante Art der Ausführung wieder, sie können für Details und Art der Objekte nicht verbindlich sein. In den Plänen dargestellte Mitblierungen sind beispielhaft und nicht Gegenstand des Leistungsumfanges. Einbaumöbel o.ä. sollten nur nach einem örtlichen Aufmaß des fertiggestellten Bauwerkes bestellt und angefertigt werden. Im Rahmen der detaillierten Ausführungsplanung können sich Abweichungen bei den Wohnflächen ergeben.

Dachgeschoss

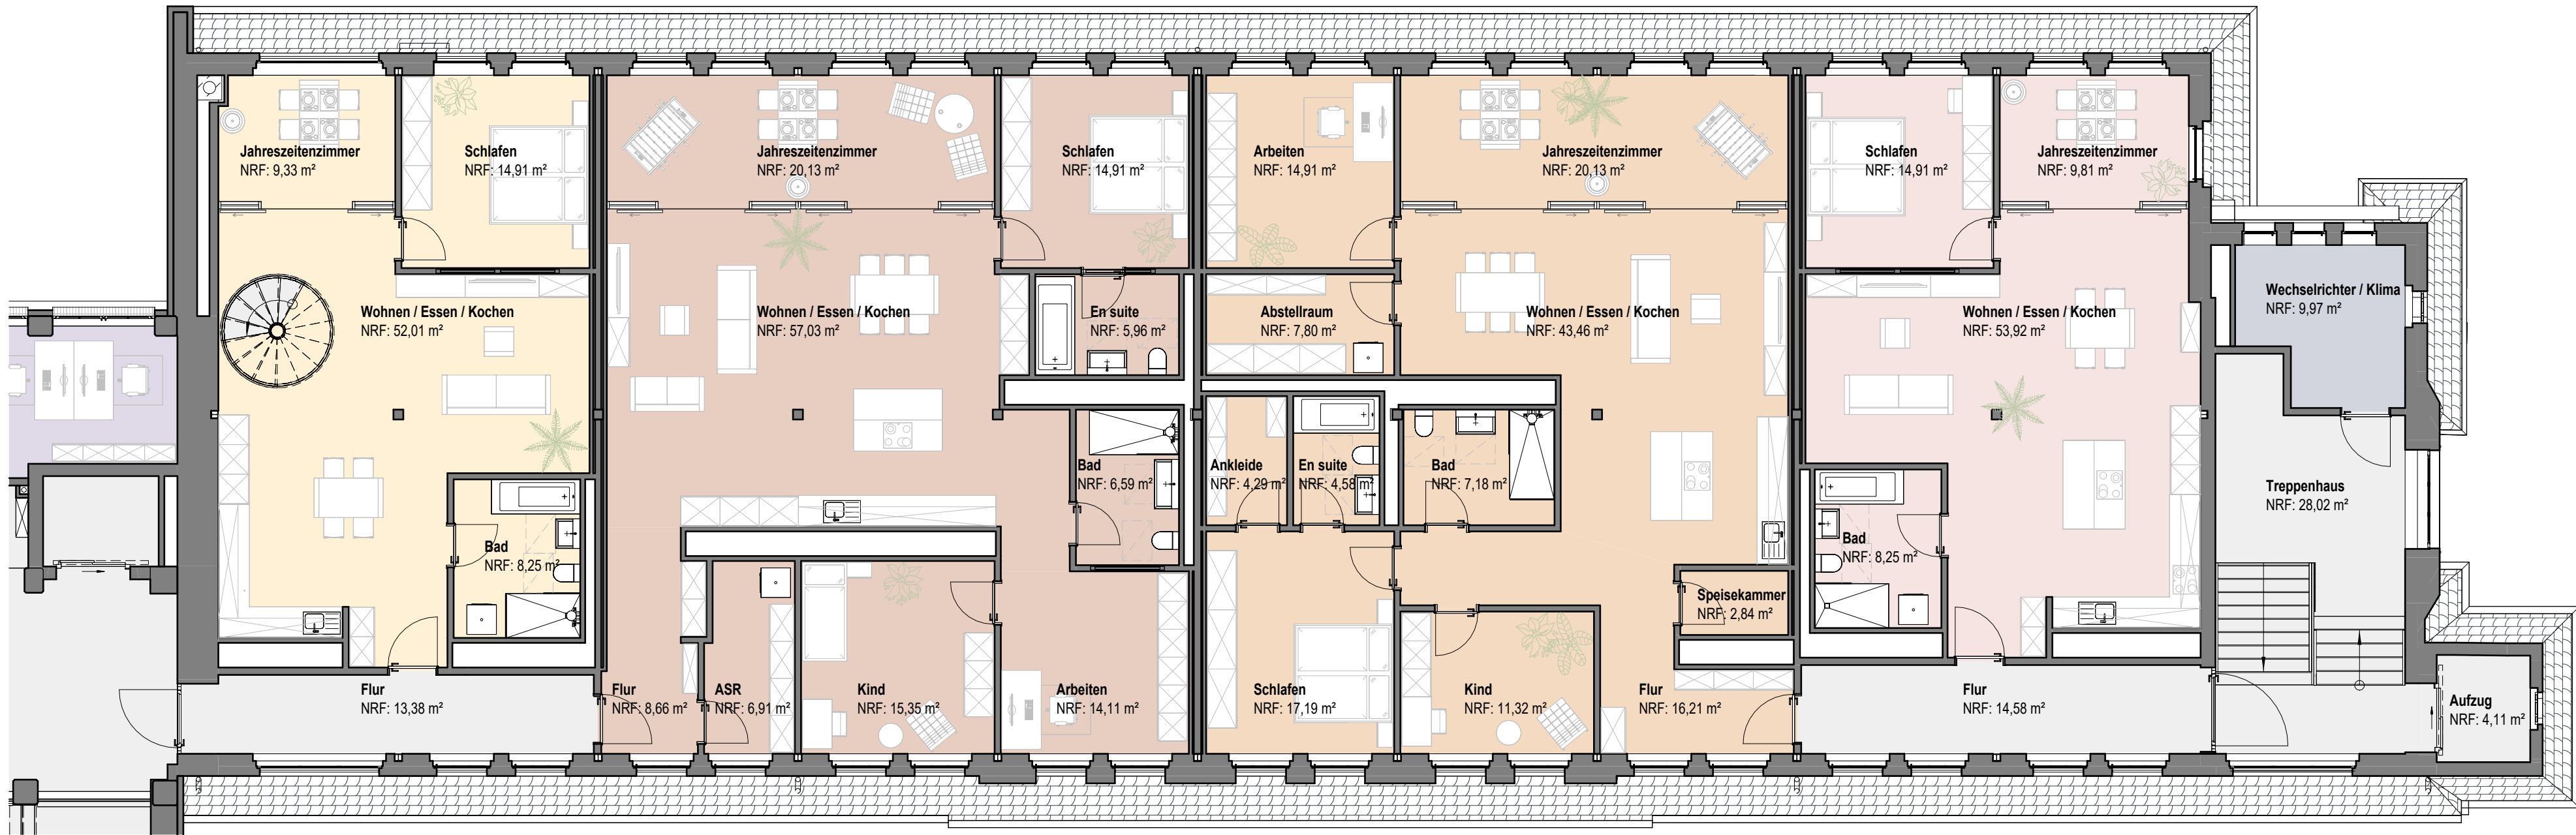

4.Obergeschoss