Diese Zeichnung ist urheberrechtlich geschützt. Bei Weitergabe - auch auszugsweise - ist die **rewa Planungsgesellschaft mbH** als Urheber auf dem Plan zu vermerken!

Bauvorhaben	Bauherr	
ROGO 100 - Revitalisierung der ehem. ROGO-Werke Erlbacher Straße 2 | 09353 Oberlungwitz	**Property-Pool Spreewald GmbH** Bonnaskenstraße 18, 03044 Cottbus	

Planname	Maßstab	Erst. Datum
Grundriss Erdgeschoss - Vermarktung	1:100	26-06-30

Die Abbildungen geben im Wesentlichen die geplante Art der Ausführung wieder, sie können für Details und Art der Objekte nicht verbindlich sein. In den Plänen dargestellte Möblierungen sind beispielhaft und nicht Gegenstand des Leistungsumfangs. Einbaumöbel o.ä. sollten nur nach einem örtlichen Aufmaß des fertiggestellten Bauwerkes bestellt und angefertigt werden. Im Rahmen der detaillierten Ausführungsplanung können sich Abweichungen bei den Wohnflächen ergeben.

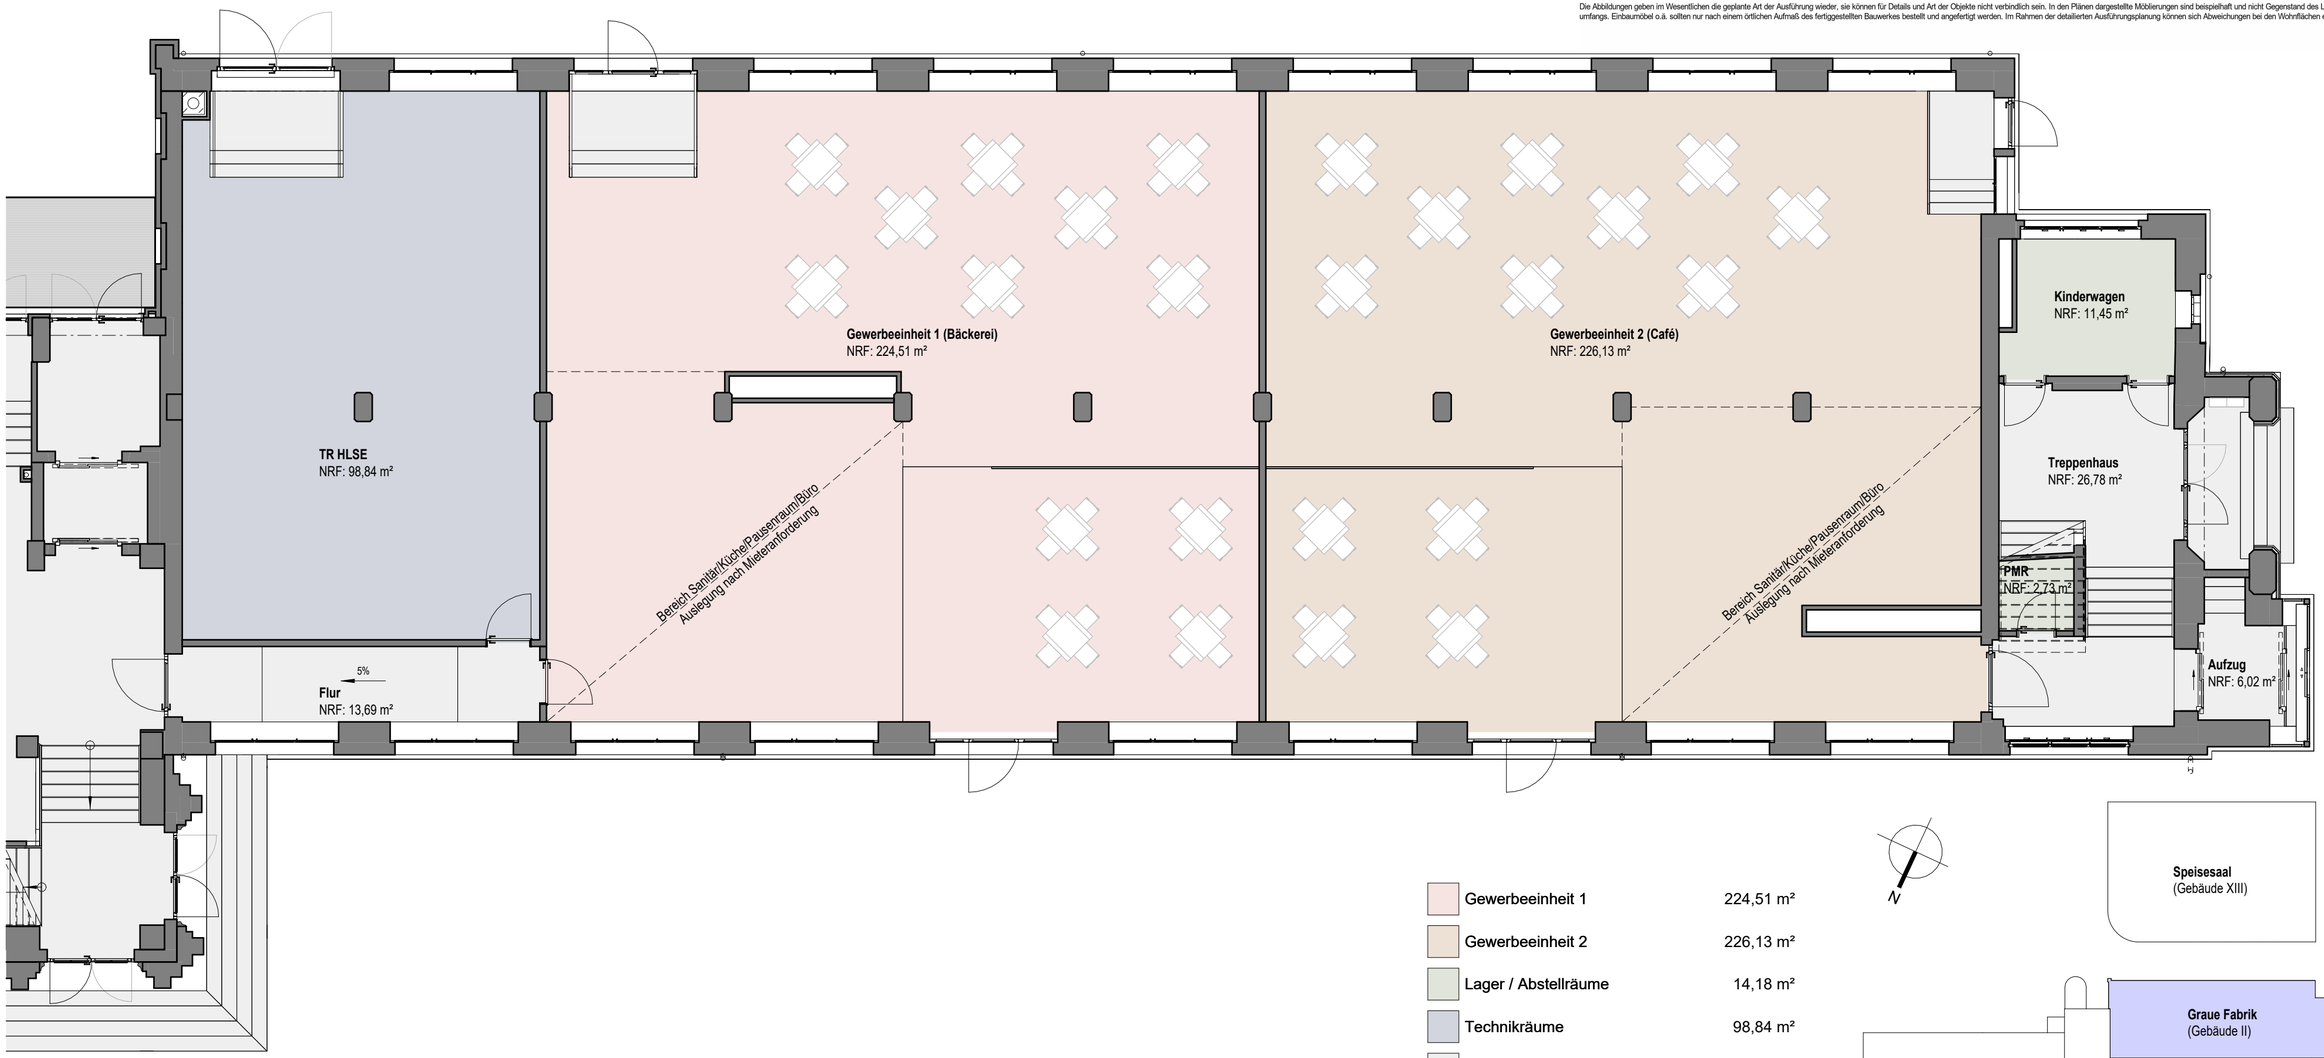
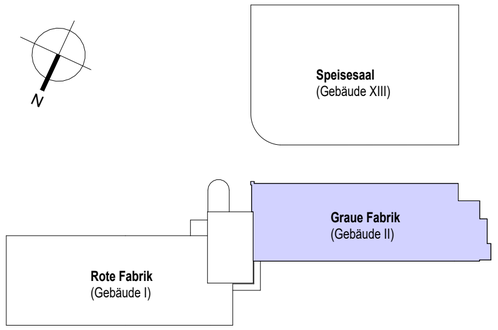
Gewerbeeinheit 1	224,51 m²
Gewerbeeinheit 2	226,13 m²
Lager / Abstellräume	14,18 m²
Technikräume	98,84 m²
Verkehrsfläche	46,49 m²
	610,16 m²