

Speisesaal
(Gebäude XIII)

Graue Fabrik
(Gebäude II)

Rote Fabrik
(Gebäude I)

Gewerbeeinheit 13	21,86 m ²
Gewerbeeinheit 14	32,93 m ²
Verkehrsfläche	112,31 m ²
Wohneinheit 1	130,40 m ²
Wohneinheit 2	98,20 m ²
Wohneinheit 3	192,54 m ²
Wohneinheit 4	194,87 m ² 783,11 m ²

Bauvorhaben
**ROGO 100 - Revitalisierung
der ehem. ROGO-Werke**
Erlbacher Straße 2 | 09353 Oberlungwitz

Bauherr
Property-Pool Spreewald GmbH
Bonnaskenstraße 18, 03044 Cottbus




Plannamen
Grundriss 4. Obergeschoss - Vermarktung

Maßstab
1:100



Erst. Datum
26-06-30

Die Abbildungen geben im Wesentlichen die geplante Art der Ausführung wieder, sie können für Details und Art der Objekte nicht verbindlich sein. In den Plänen dargestellte Möblierungen sind beispielhaft und nicht Gegenstand des Leistungsumfanges. Einbaumöbel o.ä. sollten nur nach einem örtlichen Aufmaß des fertiggestellten Bauwerkes bestellt und angefertigt werden. Im Rahmen der detaillierten Ausführungsplanung können sich Abweichungen bei den Wohnflächen ergeben.

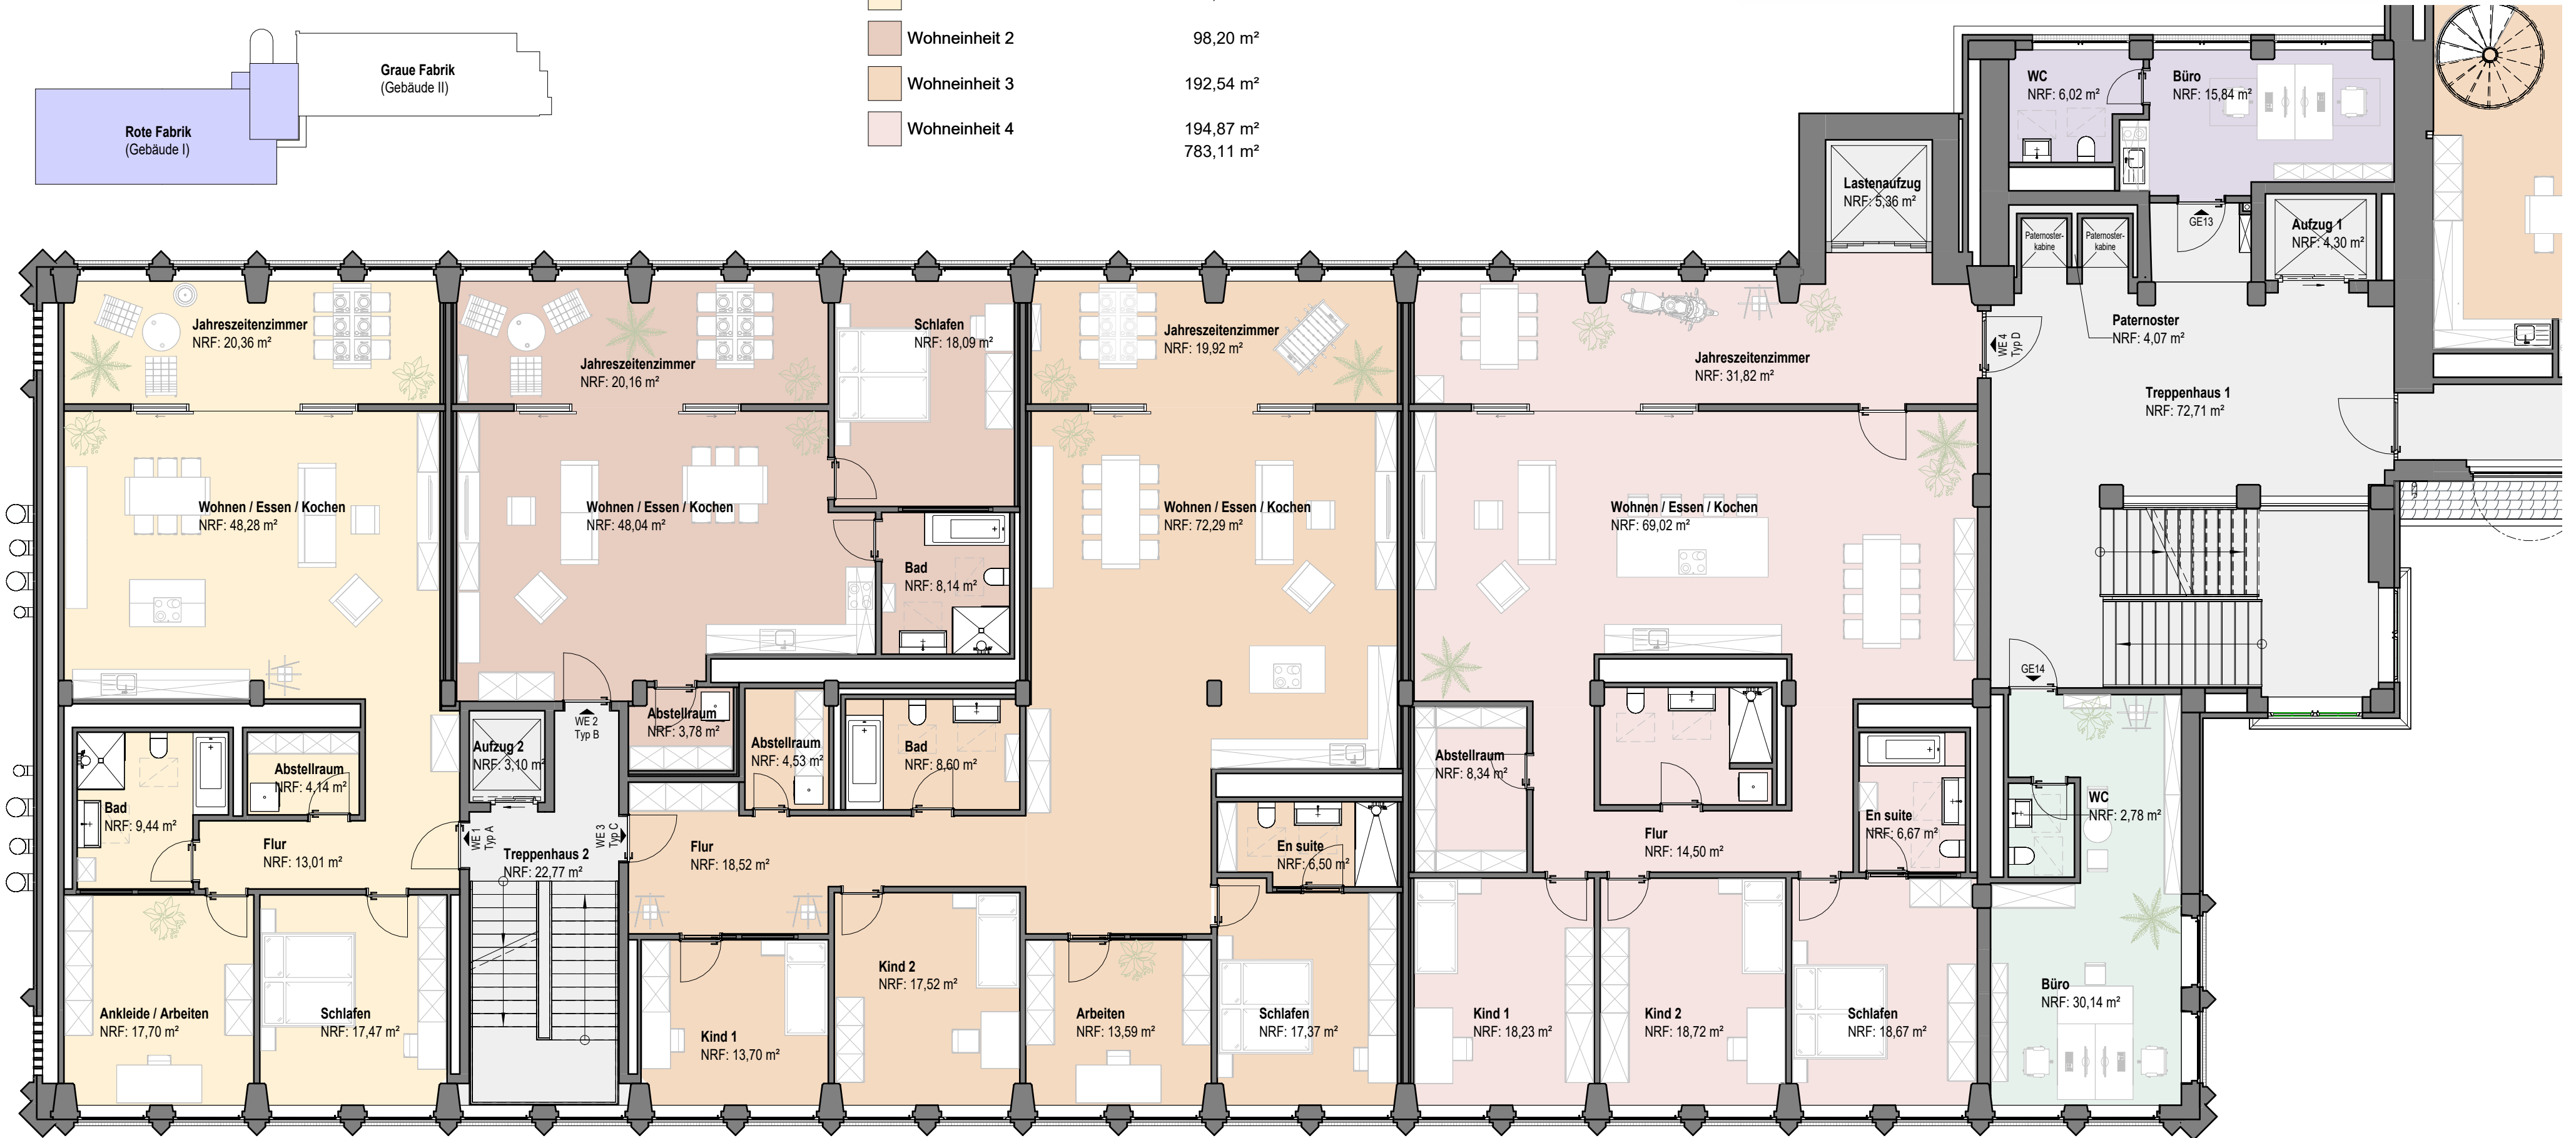



Lager / Abstellräume	Lager / Abstellräume	159,28 m²
Mehrzweckräume	Mehrzweckräume	25,46 m²
Verkehrsfläche	Verkehrsfläche	193,19 m²
Wohneinheit 5	Wohneinheit 5	80,05 m²
Wohneinheit 9	Wohneinheit 9	153,84 m²
Wohneinheit 10	Wohneinheit 10	155,27 m²
		767,08 m²

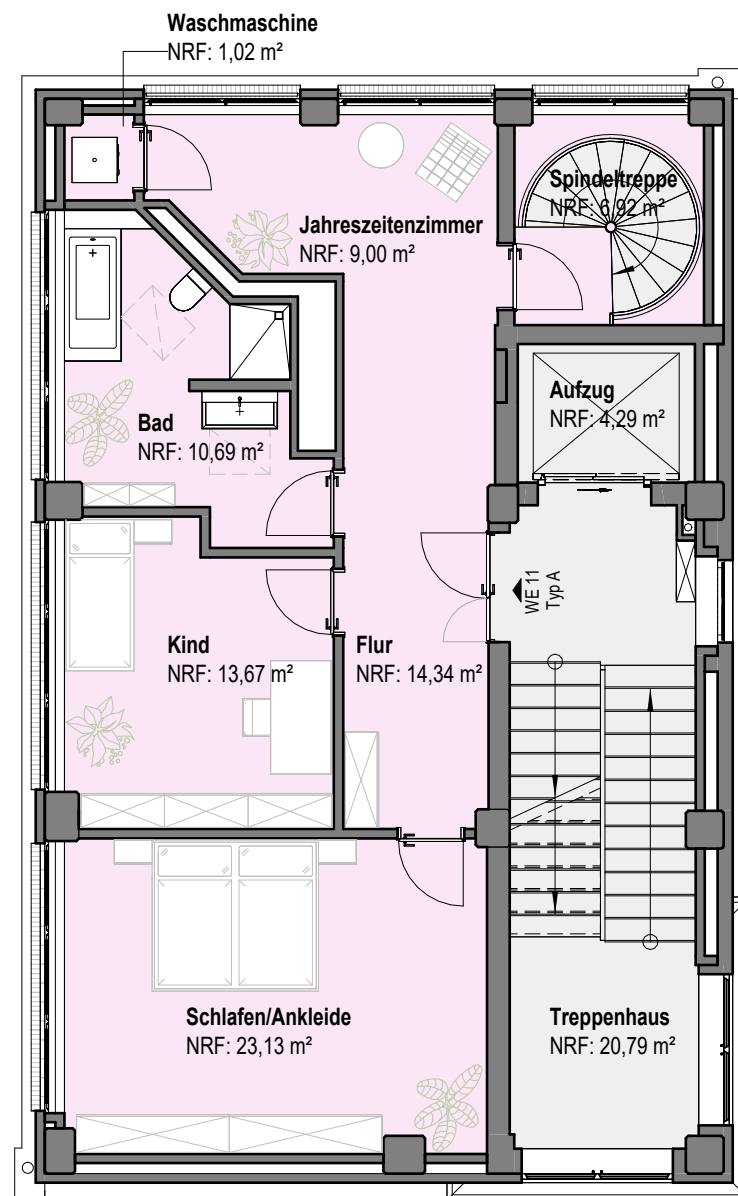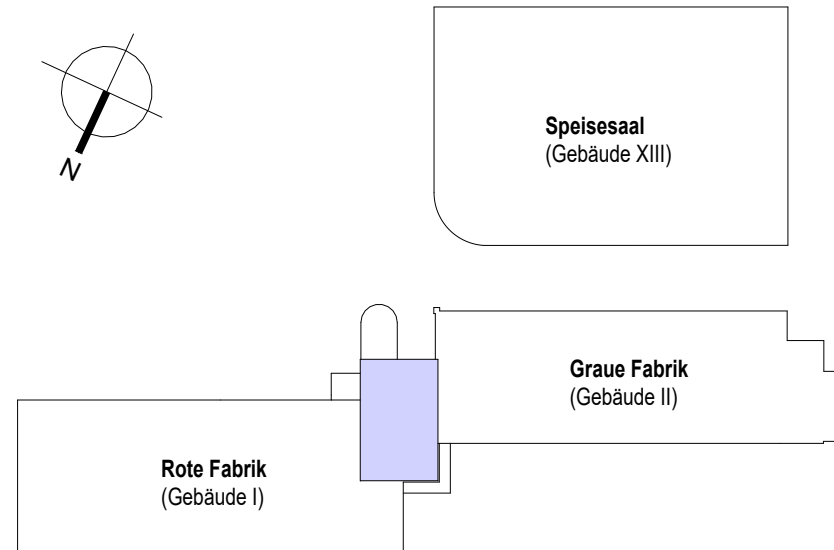

8. Obergeschoss

M 1 : 100

Diese Zeichnung ist urheberrechtlich geschützt. Bei Weitergabe - auch auszugsweise - ist die **rewa Planungsgesellschaft mbH** als Urheber auf dem Plan zu vermerken!

Bauvorhaben
**ROGO 100 - Revitalisierung
der ehem. ROGO-Werke**
Erlbacher Straße 2 | 09353 Oberlungwitz

Bauherr
Property-Pool Spreewald GmbH
Bonnaskenstraße 18, 03044 Cottbus



rewa®
ARCHITEKTEN + INGENIEURE

Planname


Maßstab	
---------	--

Erst. Datum	
-------------	--

Grundriss 8.-9. Obergeschoss - Vermarktung

Die Abbildungen geben im Wesentlichen die geplante Art der Ausführung wieder, sie können für Details und Art der Objekte nicht verbindlich sein. In den Plänen dargestellte Möblierungen sind beispielhaft und nicht Gegenstand des Leistungsumfanges. Einbaumöbel o.ä. sollten nur nach einem örtlichen Aufmaß des fertiggestellten Bauwerkes bestellt und angefertigt werden. Im Rahmen der detaillierten Ausführungsplanung können sich Abweichungen bei den Wohnflächen ergeben.

	Verkehrsfläche	50,18 m²
	Wohneinheit 11	158,60 m²
		208,78 m²

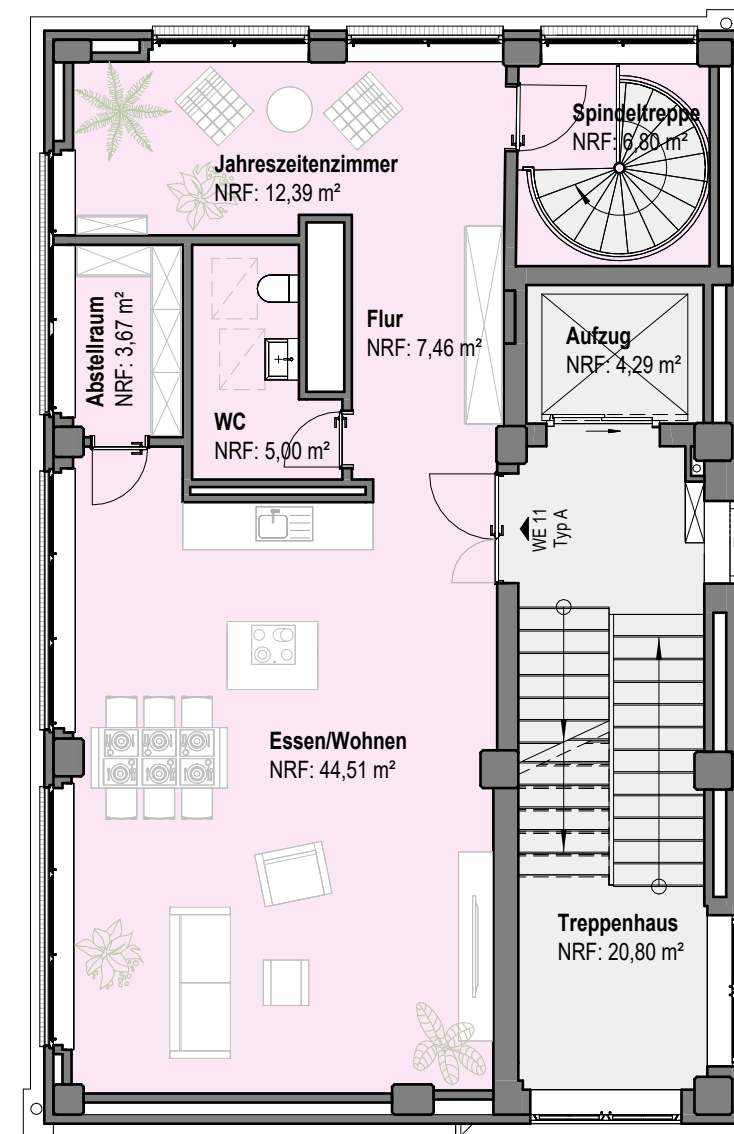

9. Obergeschoss

M 1 : 100